


4-Familien-Wohnhaus in Malsch-Sulzbach

Am Schelmenacker 10, 76316 Malsch

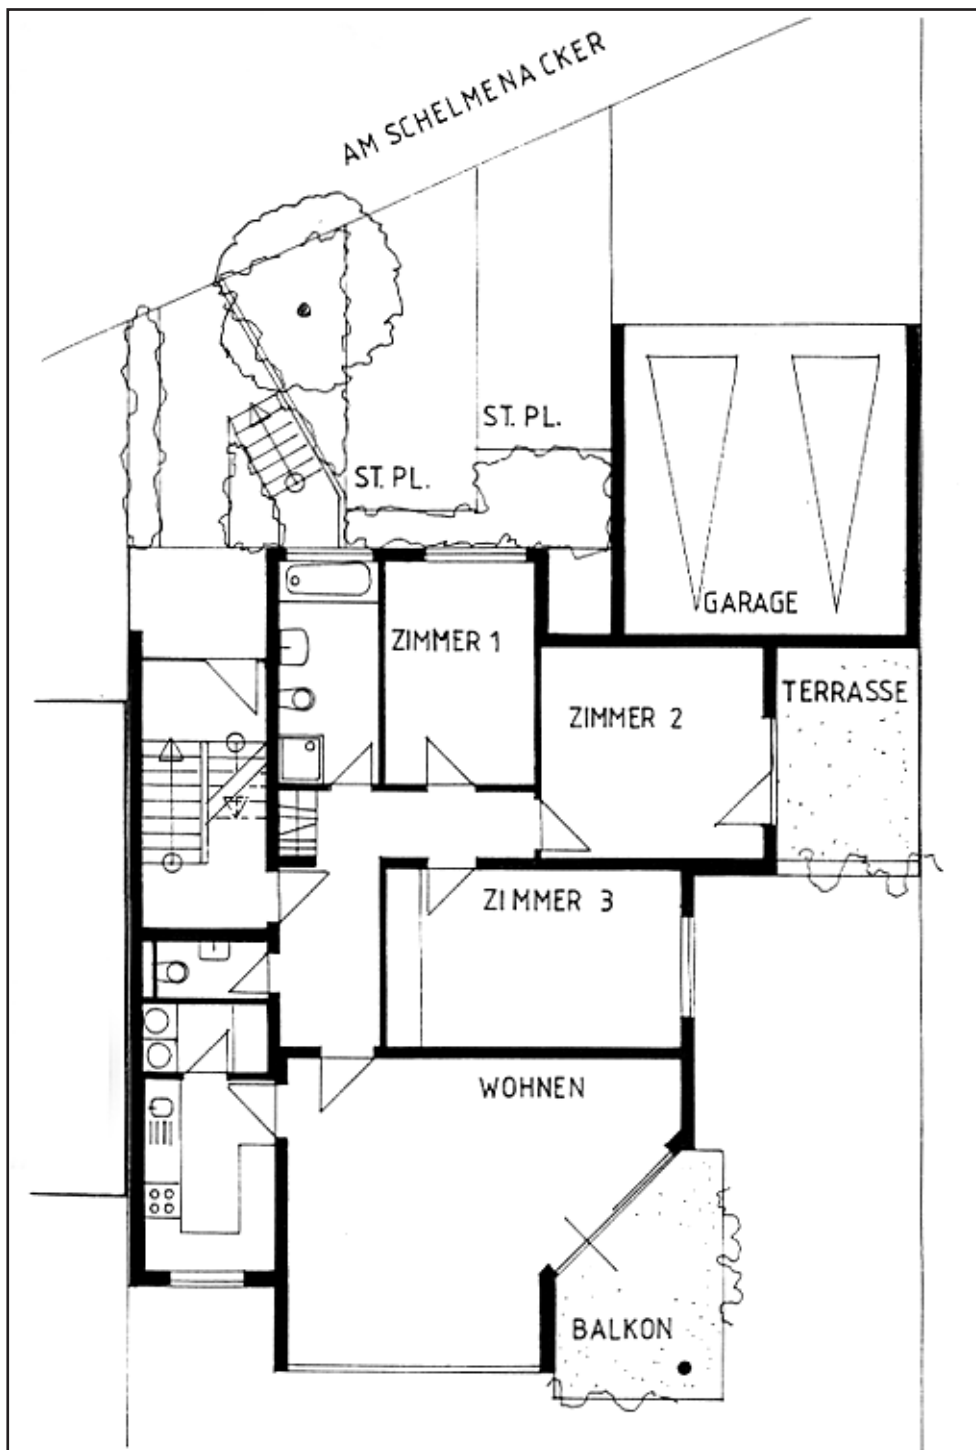

Grundriss EG

SCHWEIZER GMBH

Untere Zwingergasse 2 - 76275 Ettlingen

Telefon (07243) 4855 - Telefax (07243) 38463

Geschäftsführer: Dr. phil. Brunhilde Schweizer, Dr. Ing. Werner Schweizer